


HOUTHALEN-HELCHTEREN
Afdeling 4, sectie D, nr 294H3

HOUTHALEN-HELCHTEREN
Afdeling 4, sectie D, nr 294N2

HOUTHALEN-HELCHTEREN
Afdeling 4, sectie D, nr 294k3

FRITUUR MET WONING
nr 457

HOUTHALEN-HELCHTEREN
Afdeling 4, sectie D, nr 291E5

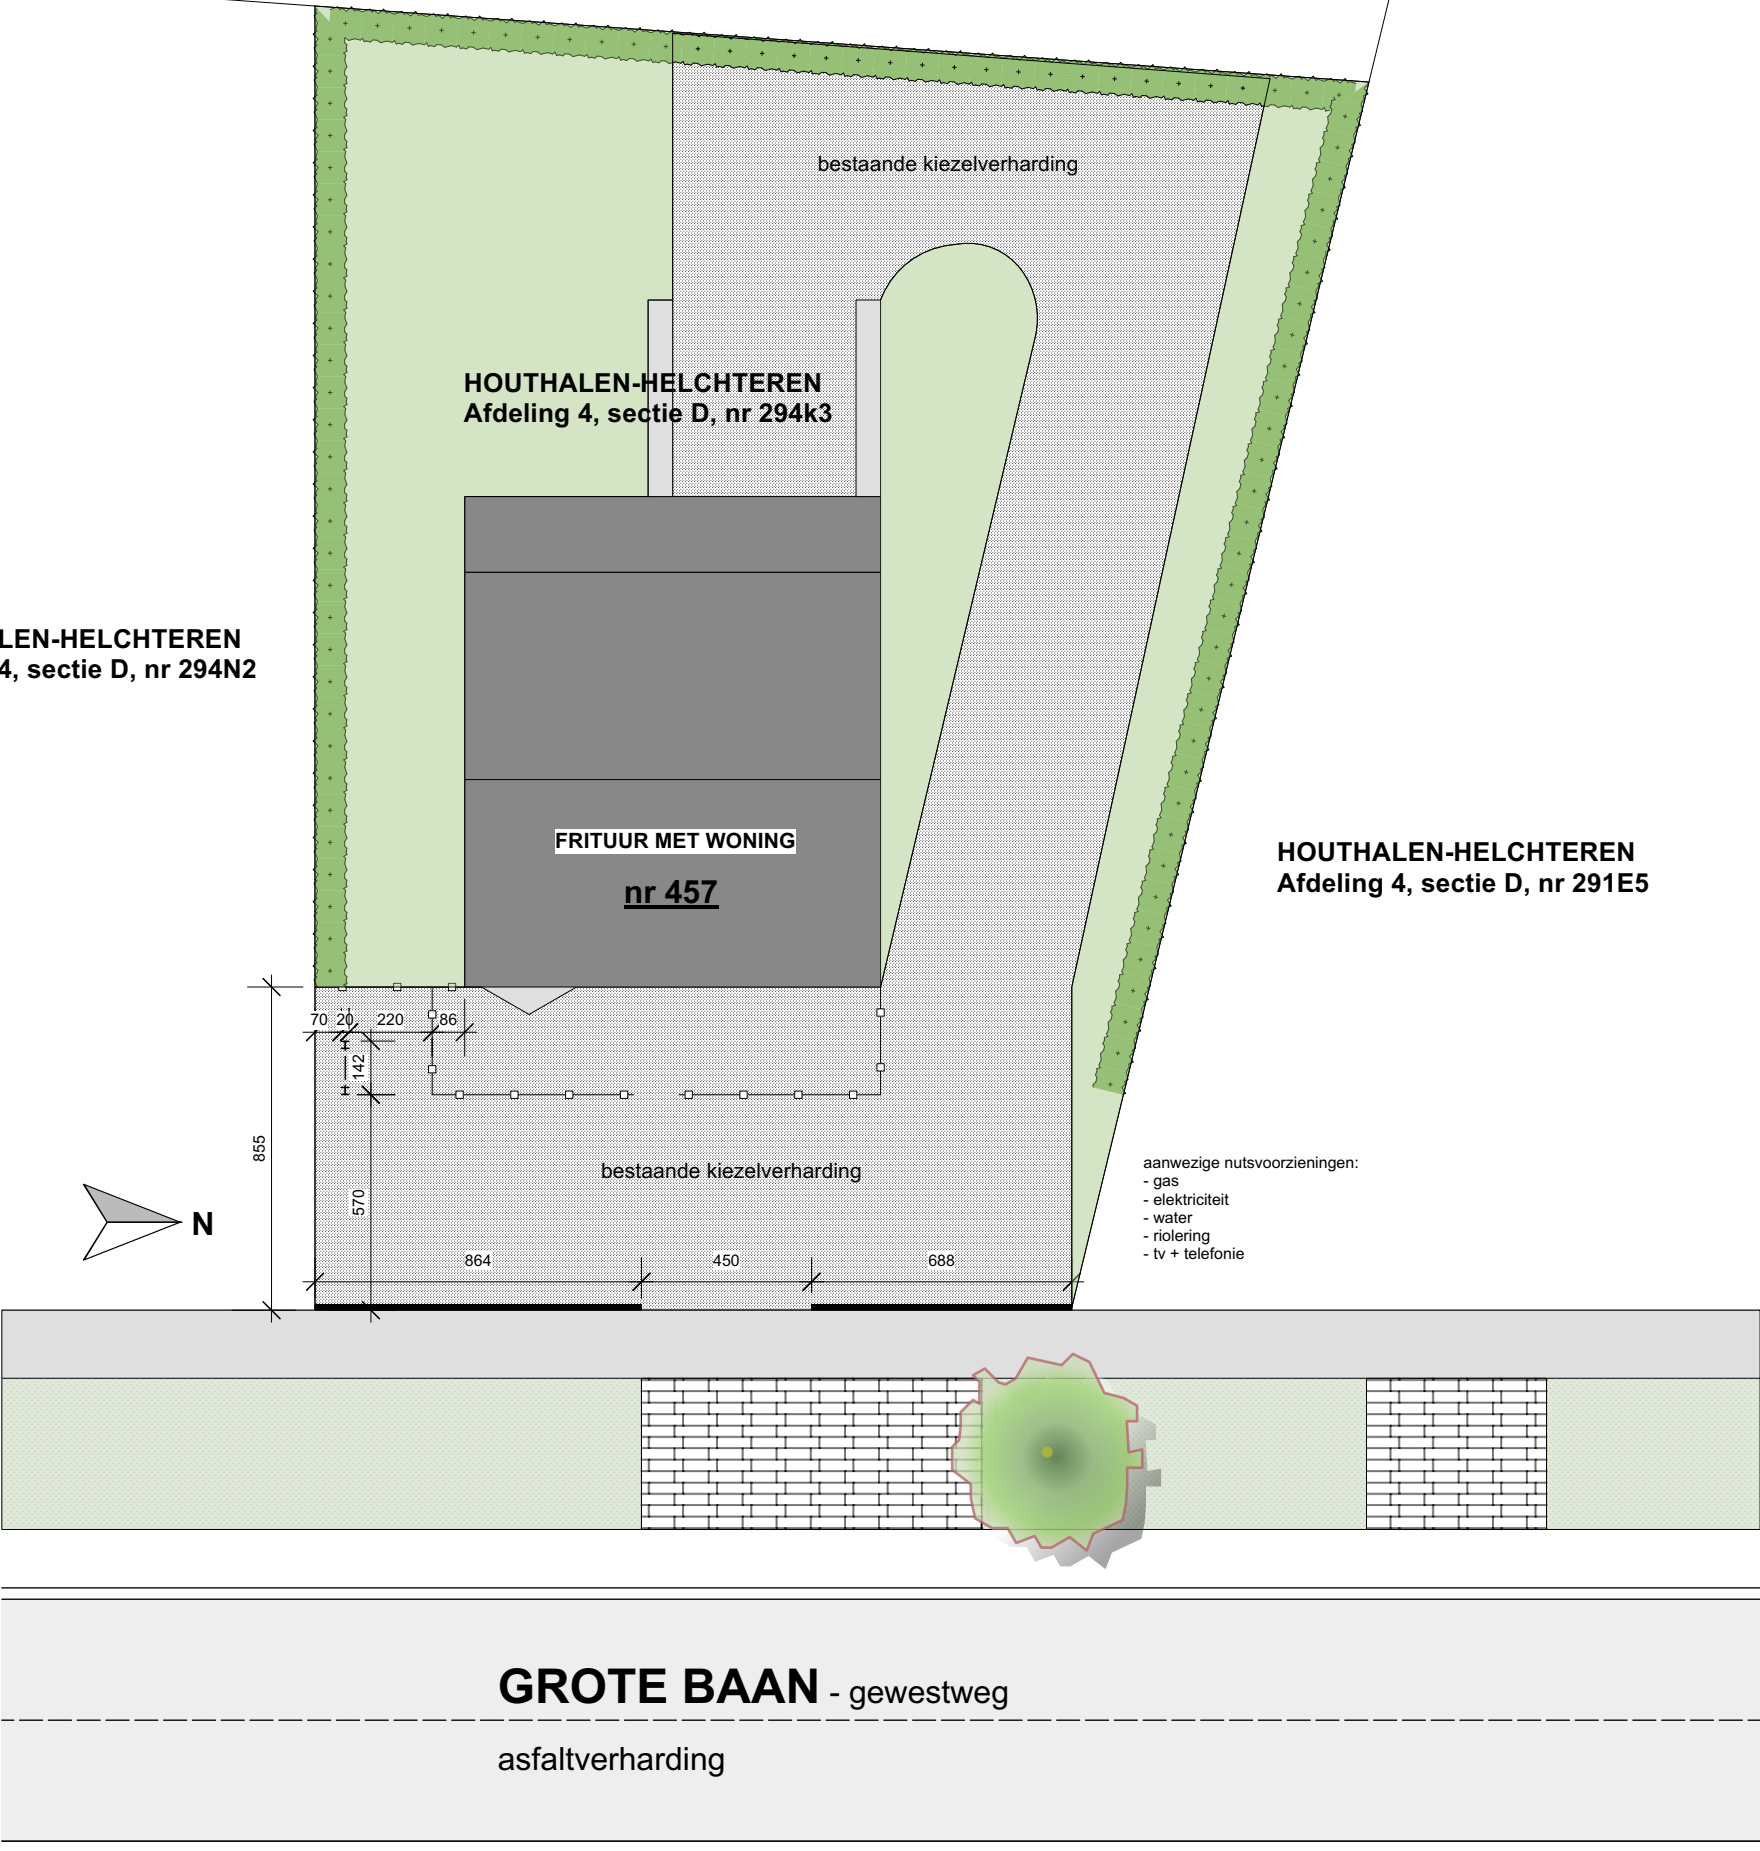

GROTE BAAN - gewestweg
asfaltverharding